
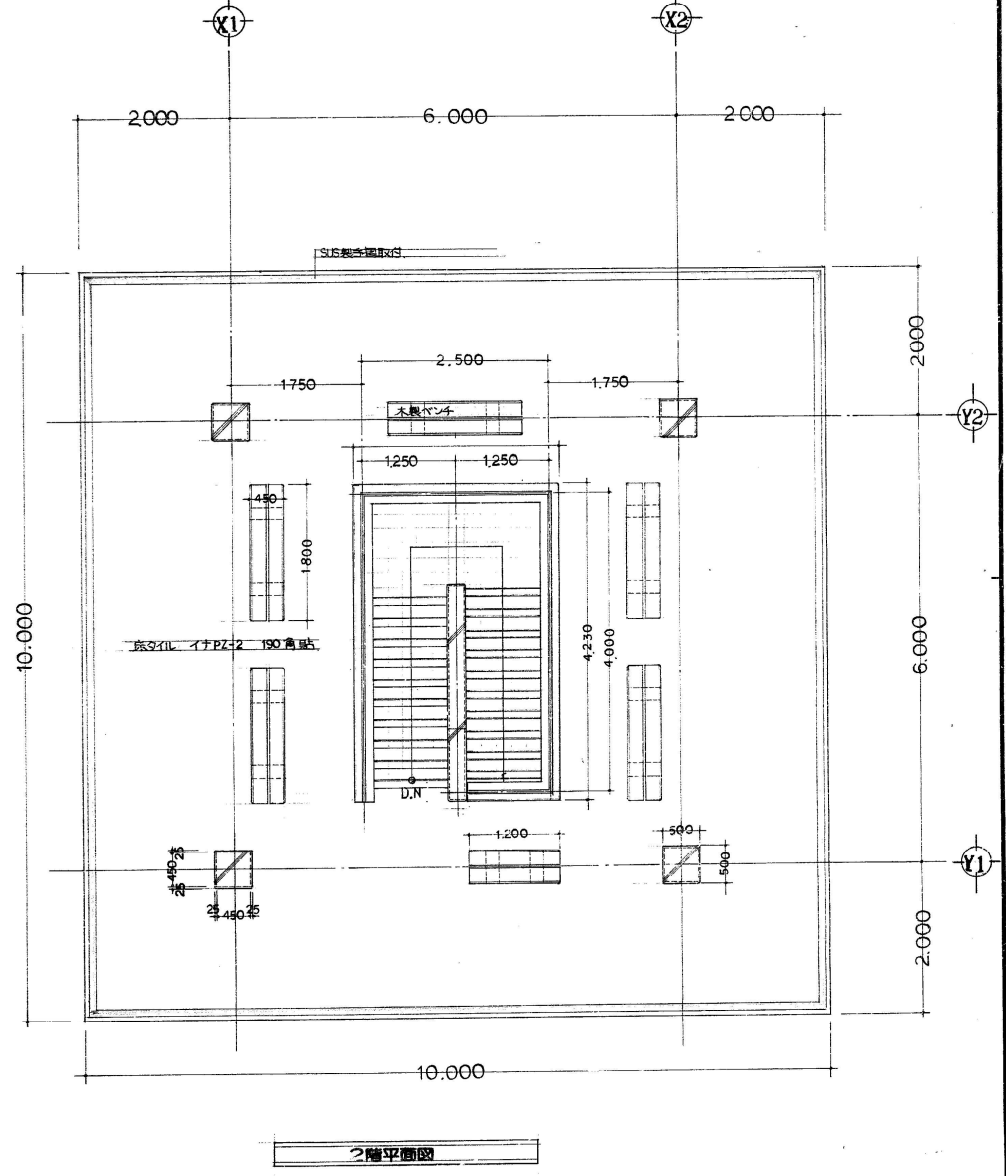


既存展望台図面一式

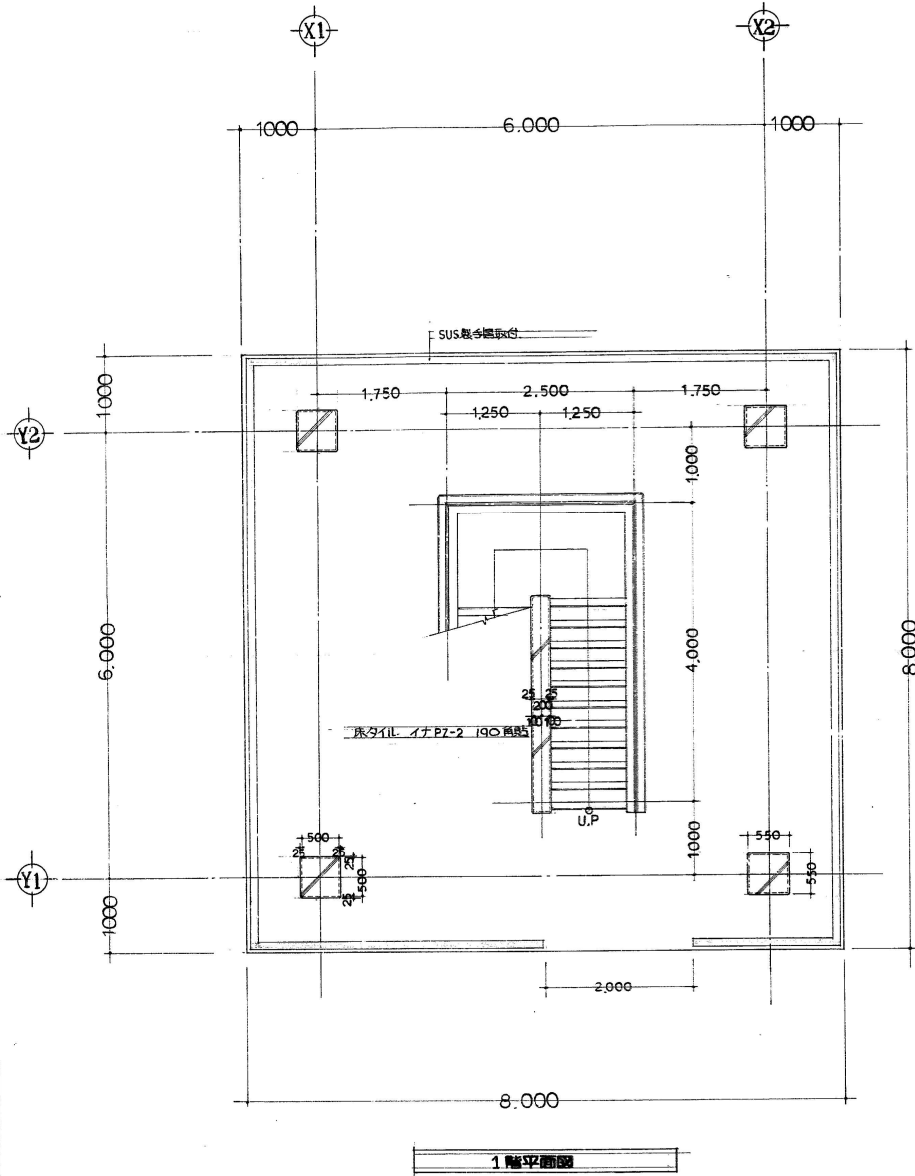


日立市役所建設部営繕課


縮尺 S=1/50
 設計年月日 S. 59. 10

工事名称 日立市公園頂上展望台改築工事
 図面名称 平面図

No.

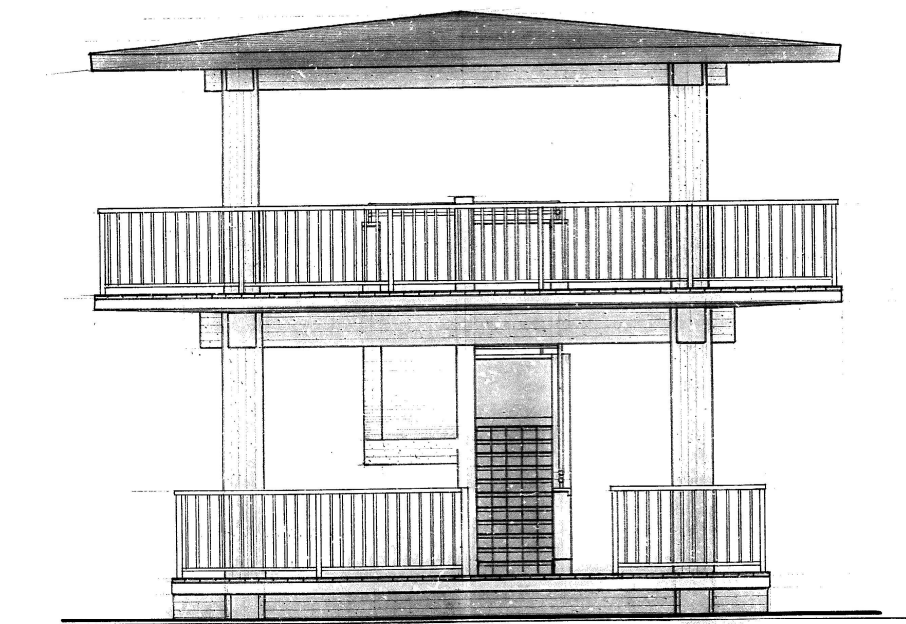

東面立面圖

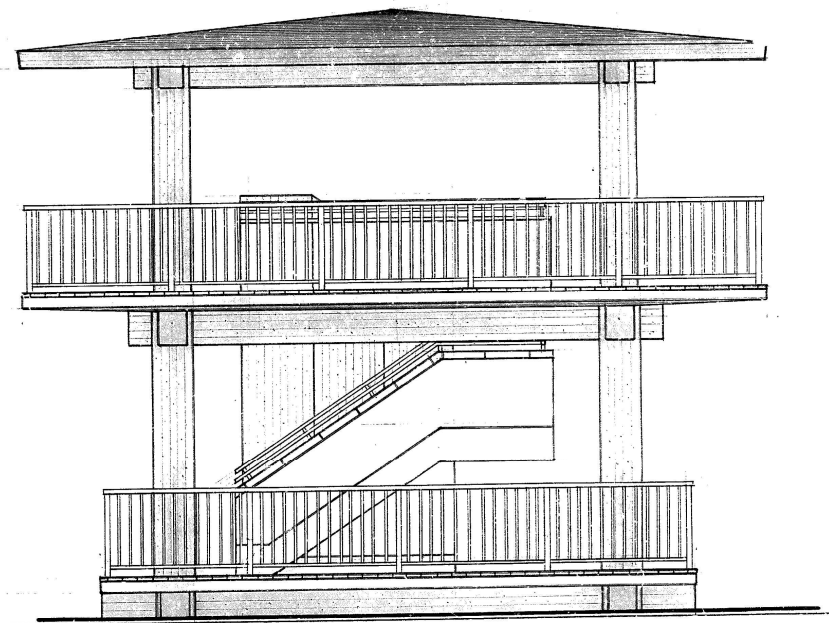


北面立面圖

日上市役所建設部営繕課

承認	設計担当	縮尺	工事名称
	タカハシ	S-1/50	夕日公園頂上展望台改築工事
		設計年月日	図面名称
		S.59. 10	立面圖

No.

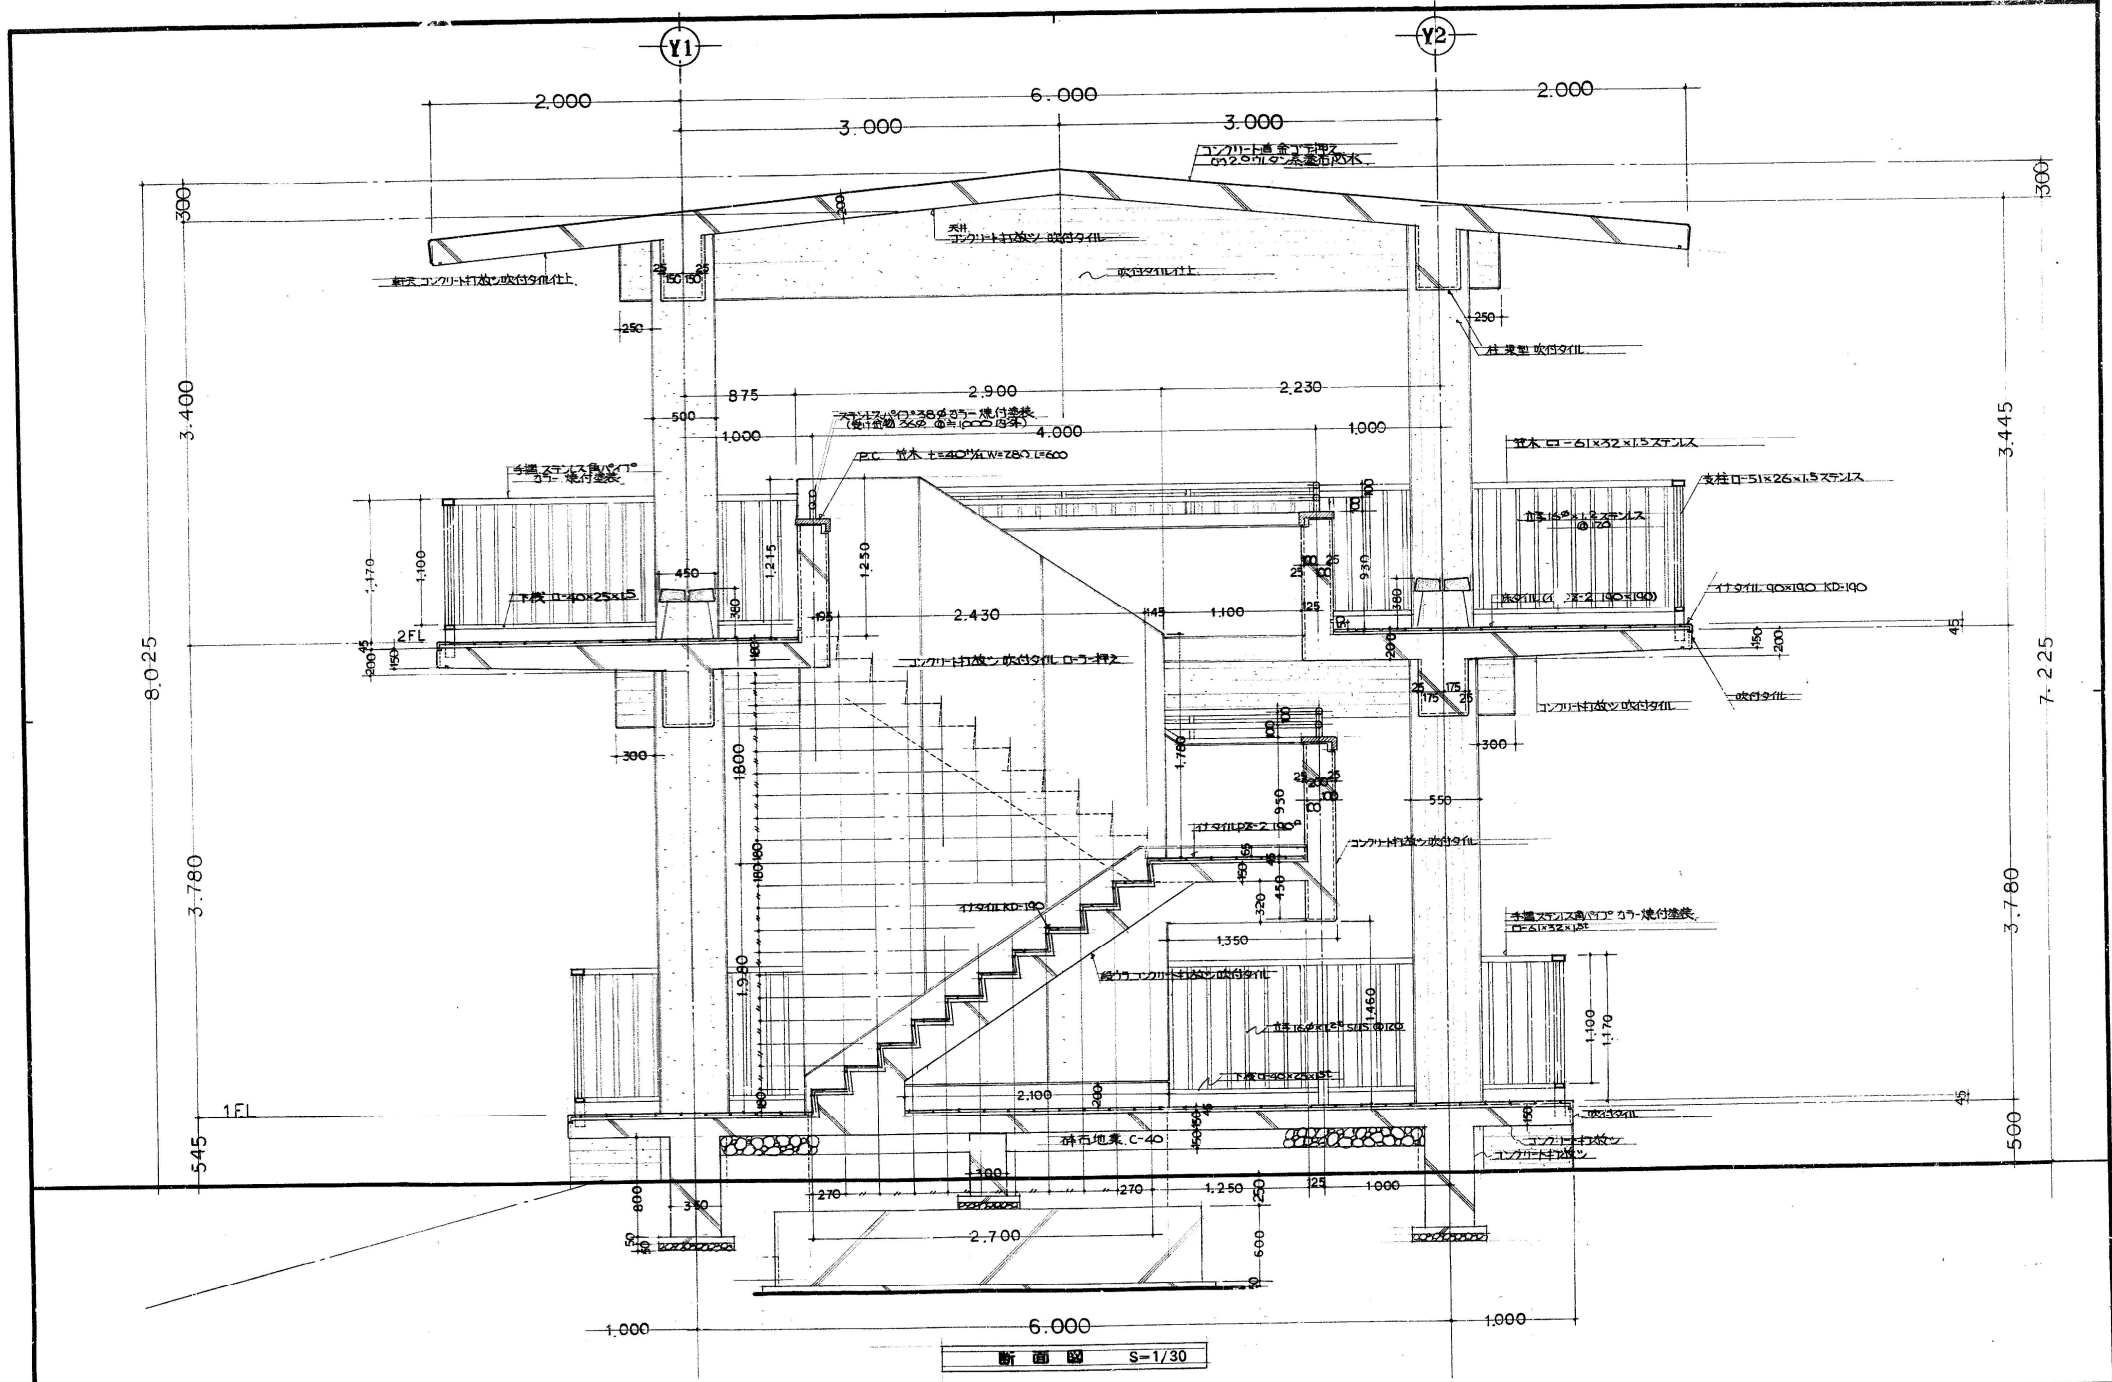


日立市役所建設部営繕課


承認設計担当
 縮尺 S=1/30
 設計年月日
 5.59.10

工事名称 日立市役所公舎上展望台改築工事
 図面名称 断面詳細図


No.

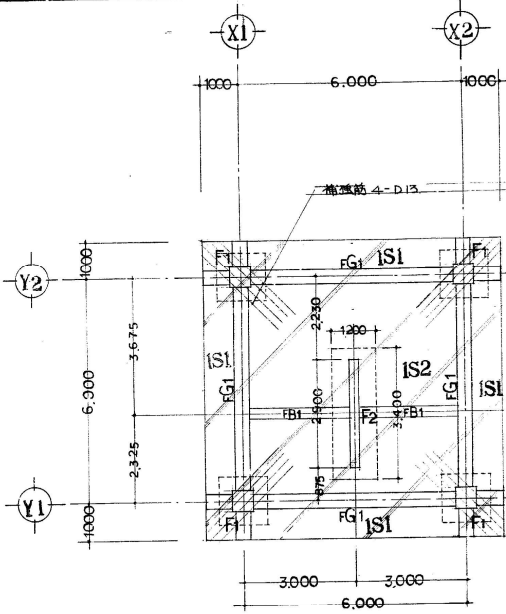

基礎伏図 S=1/100


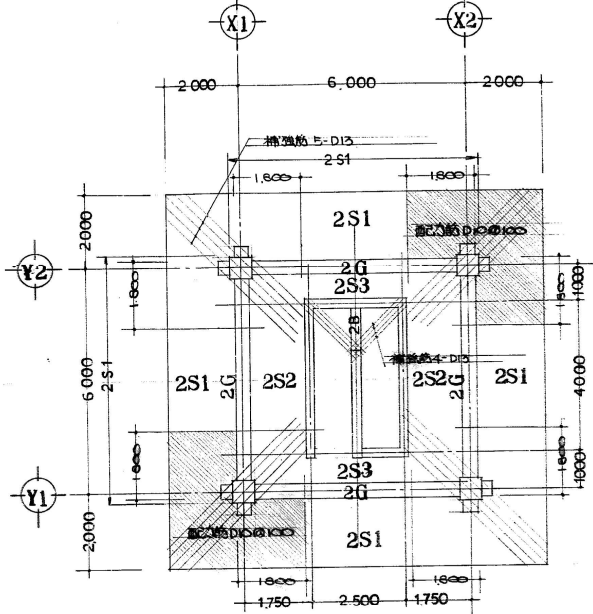


2階梁伏図 S=1/100

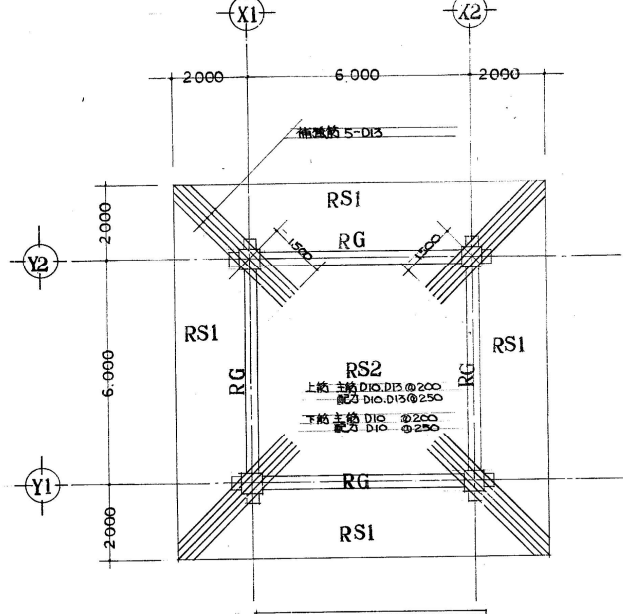


R階梁伏図 S=1/100


基礎リスト S=1/30

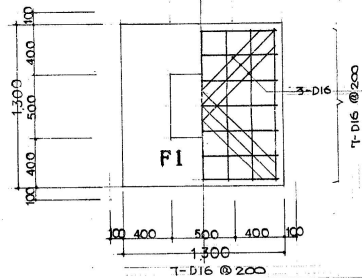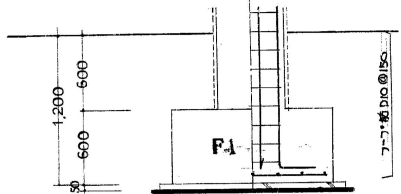

梁リスト S=1/30		
西端 中央		
R階	RG	
サイズ	300×600	
上端	3-D22, 2-D22	
下端	2-D22, 3-D22	
スチール	D10 @ 150	
西端 中央 2階		
2階	2G	2B
サイズ	350×600	200×450
上端	5-D22, 2-D22	2-D19
下端	3-D22, 3-D22	2-D19
スチール	D15 @ 150	D10@200
西端 中央 F階		
F階	FG1	FB1
サイズ	350×800	300×500
上端	3-D22, 2-D22	3-D22, 2-D22
下端	3-D22, 2-D22	2-D22, 3-D22
スチール	D10 @ 150	D10 @ 150

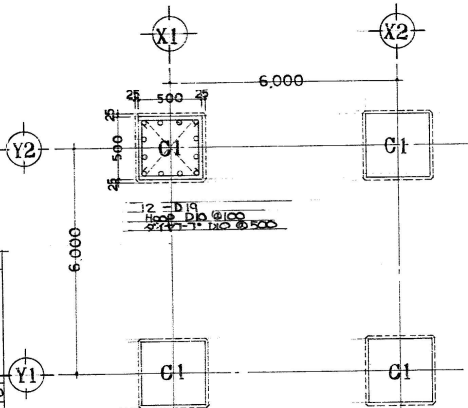

1階柱リスト

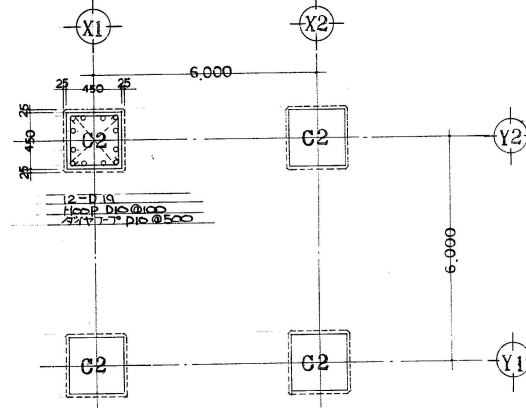


2階柱リスト

日立市役所建設部営繕課

承認 設計 担当
 縮尺
 設計年月日
 S.59.10.

工事名称 谷みね公園頂上展望台改築工事
 図面名称 構造図

No.

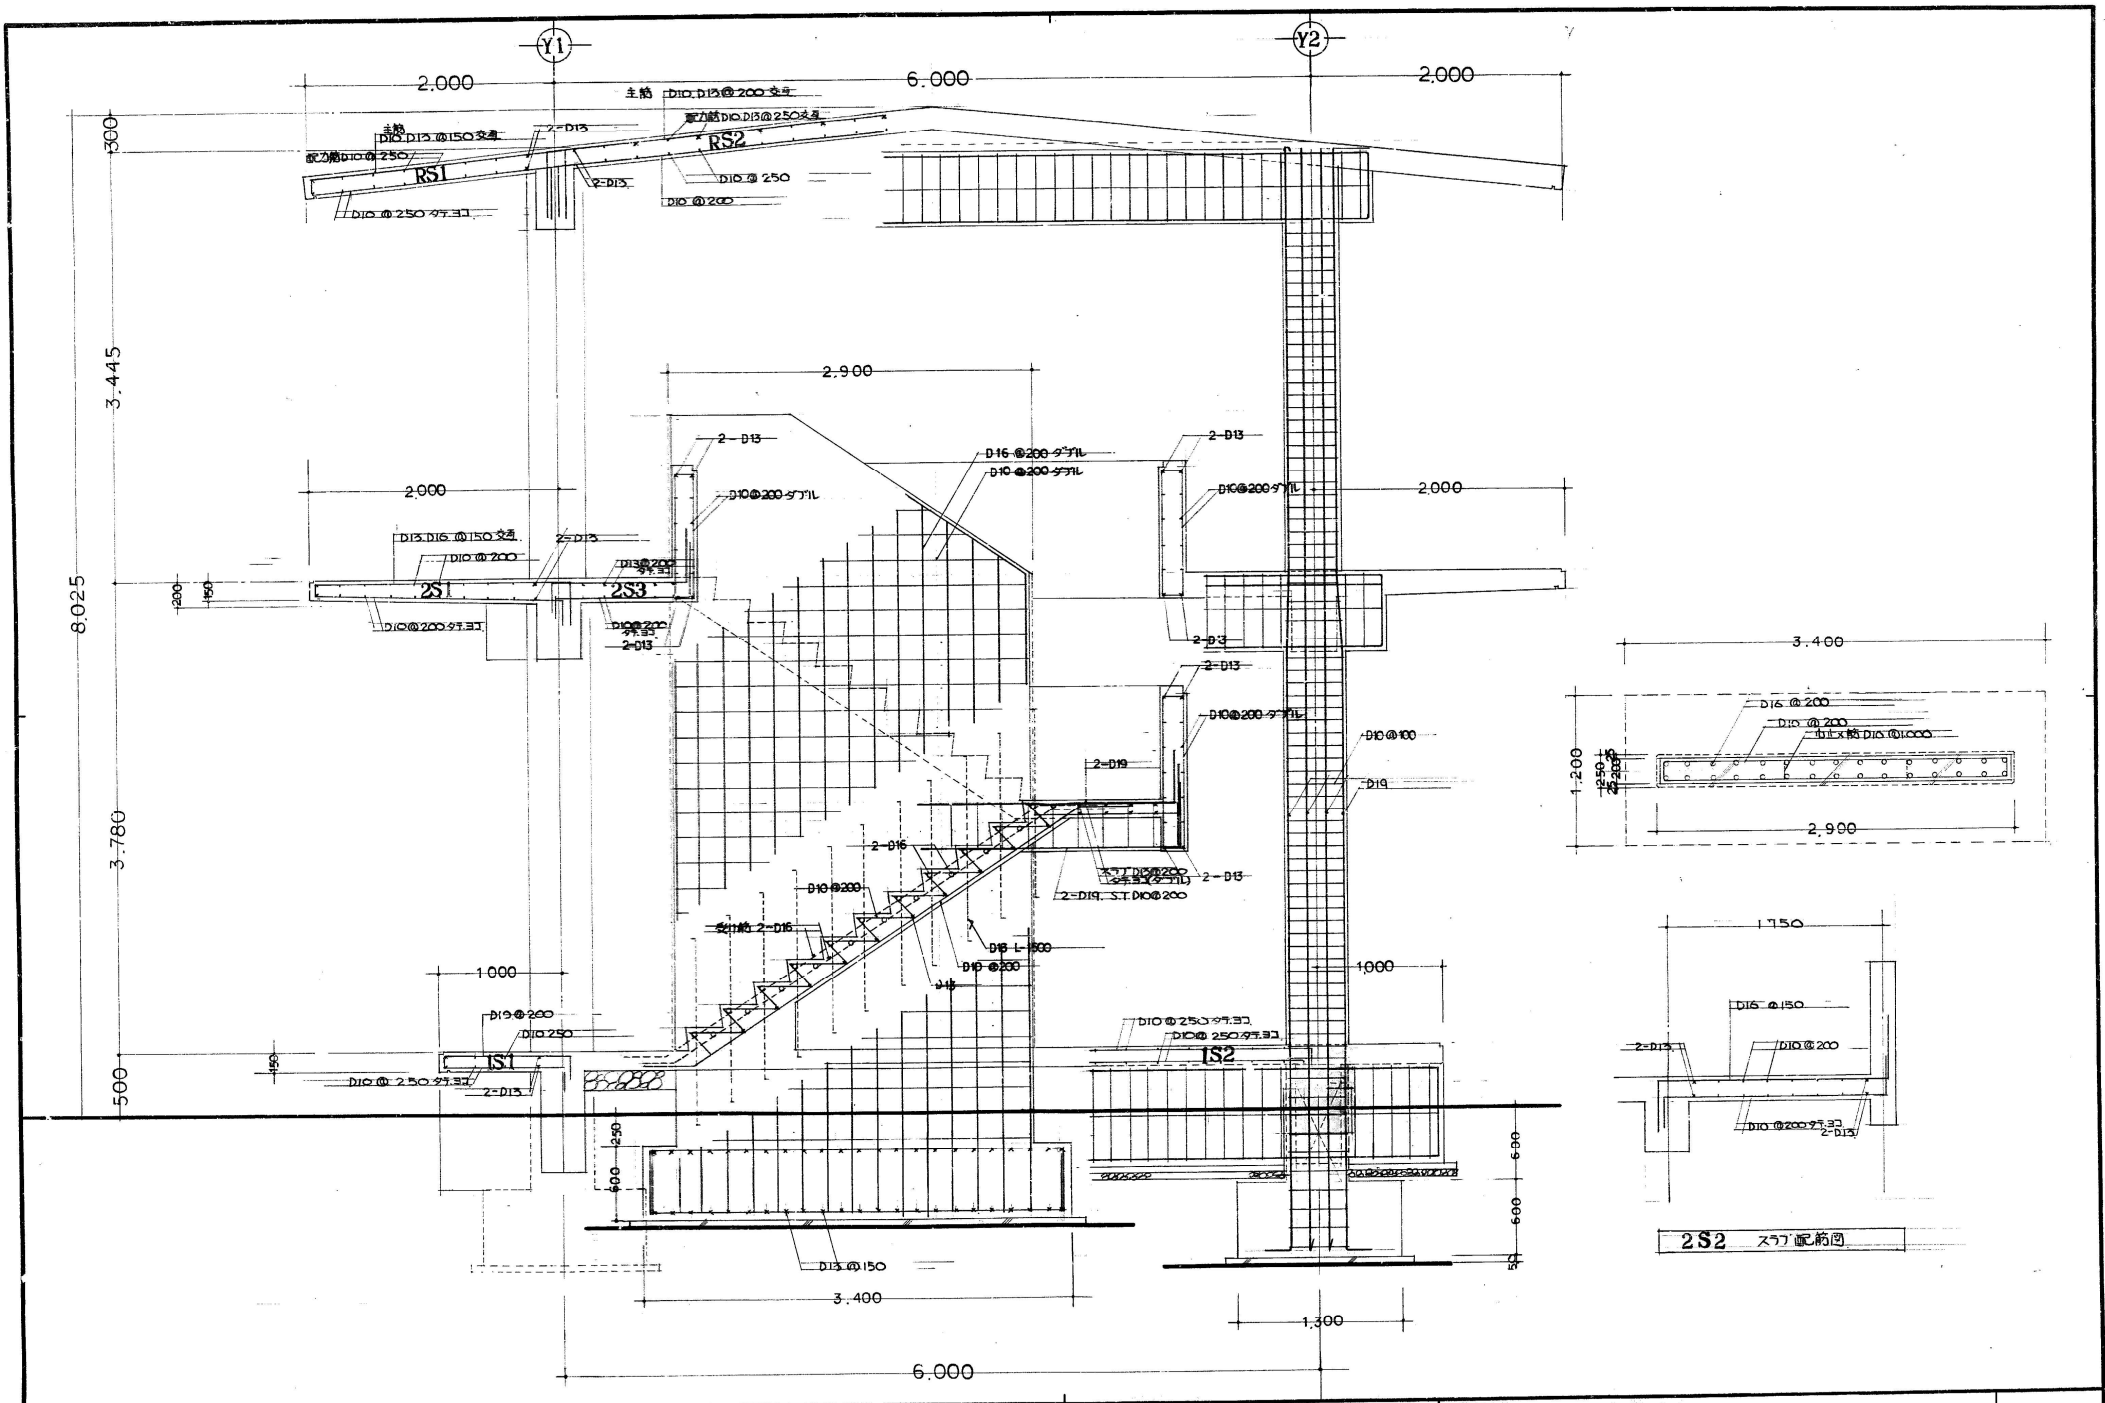

日立市役所建設部営繕課

承認 設計 担当
タツツバ

縮尺 S=1/30
設計年月日 S. 99. 10

工事名称 ぐみわ公園頂上展望台改築工事
図面名称 架構配筋図

No.