


日立市の主要な幹線道路の整備箇所図

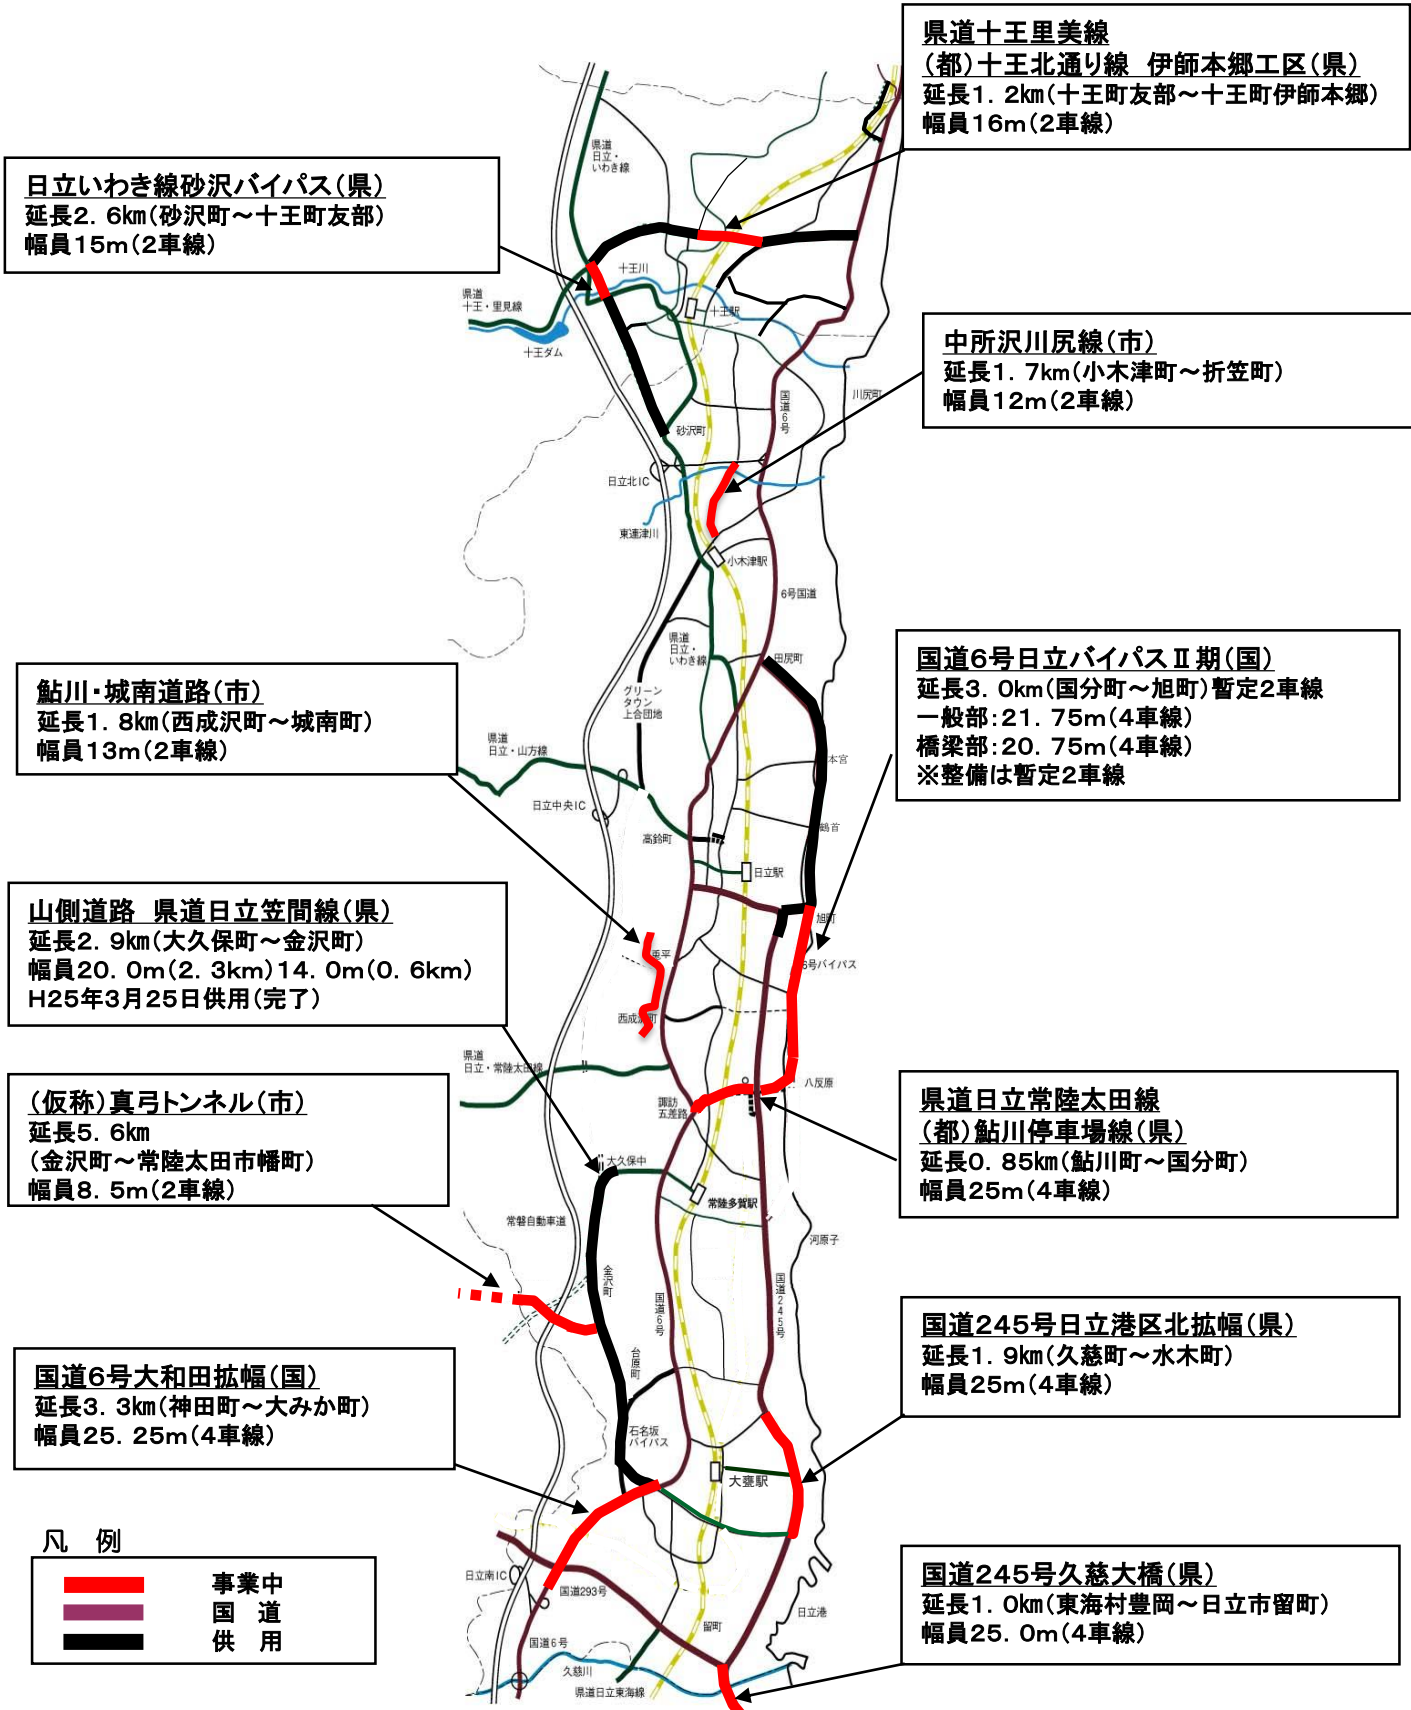

県道十王里美線
 (都)十王北通り線 伊師本郷工区(県)
 延長1.2km(十王町友部～十王町伊師本郷)
 幅員16m(2車線)

日立いわき線砂沢バイパス(県)
 延長2.6km(砂沢町～十王町友部)
 幅員15m(2車線)

中所沢川尻線(市)
 延長1.7km(小木津町～折笠町)
 幅員12m(2車線)

鮎川・城南道路(市)
 延長1.8km(西成沢町～城南町)
 幅員13m(2車線)

国道6号日立バイパスⅡ期(国)
 延長3.0km(国分町～旭町) 暫定2車線
 一般部:21.75m(4車線)
 橋梁部:20.75m(4車線)
 ※整備は暫定2車線

山側道路 県道日立笠間線(県)
 延長2.9km(大久保町～金沢町)
 幅員20.0m(2.3km)14.0m(0.6km)
 H25年3月25日供用(完了)

県道日立常陸太田線
 (都)鮎川停車場線(県)
 延長0.85km(鮎川町～国分町)
 幅員25m(4車線)

(仮称)真弓トンネル(市)
 延長5.6km
 (金沢町～常陸太田市幡町)
 幅員8.5m(2車線)

国道245号日立港区北拡幅(県)
 延長1.9km(久慈町～水木町)
 幅員25m(4車線)

国道6号大和田拡幅(国)
 延長3.3km(神田町～大みか町)
 幅員25.25m(4車線)

国道245号久慈大橋(県)
 延長1.0km(東海村豊岡～日立市留町)
 幅員25.0m(4車線)

凡例

——	事業中
——	国道
——	供用