
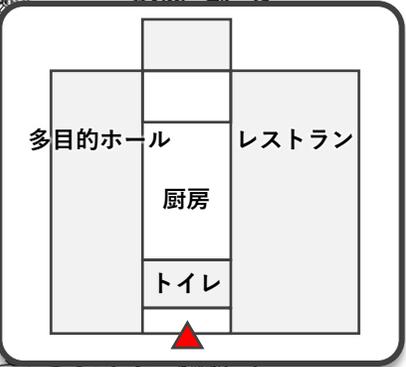


大屋根広場 貸出しエリア図

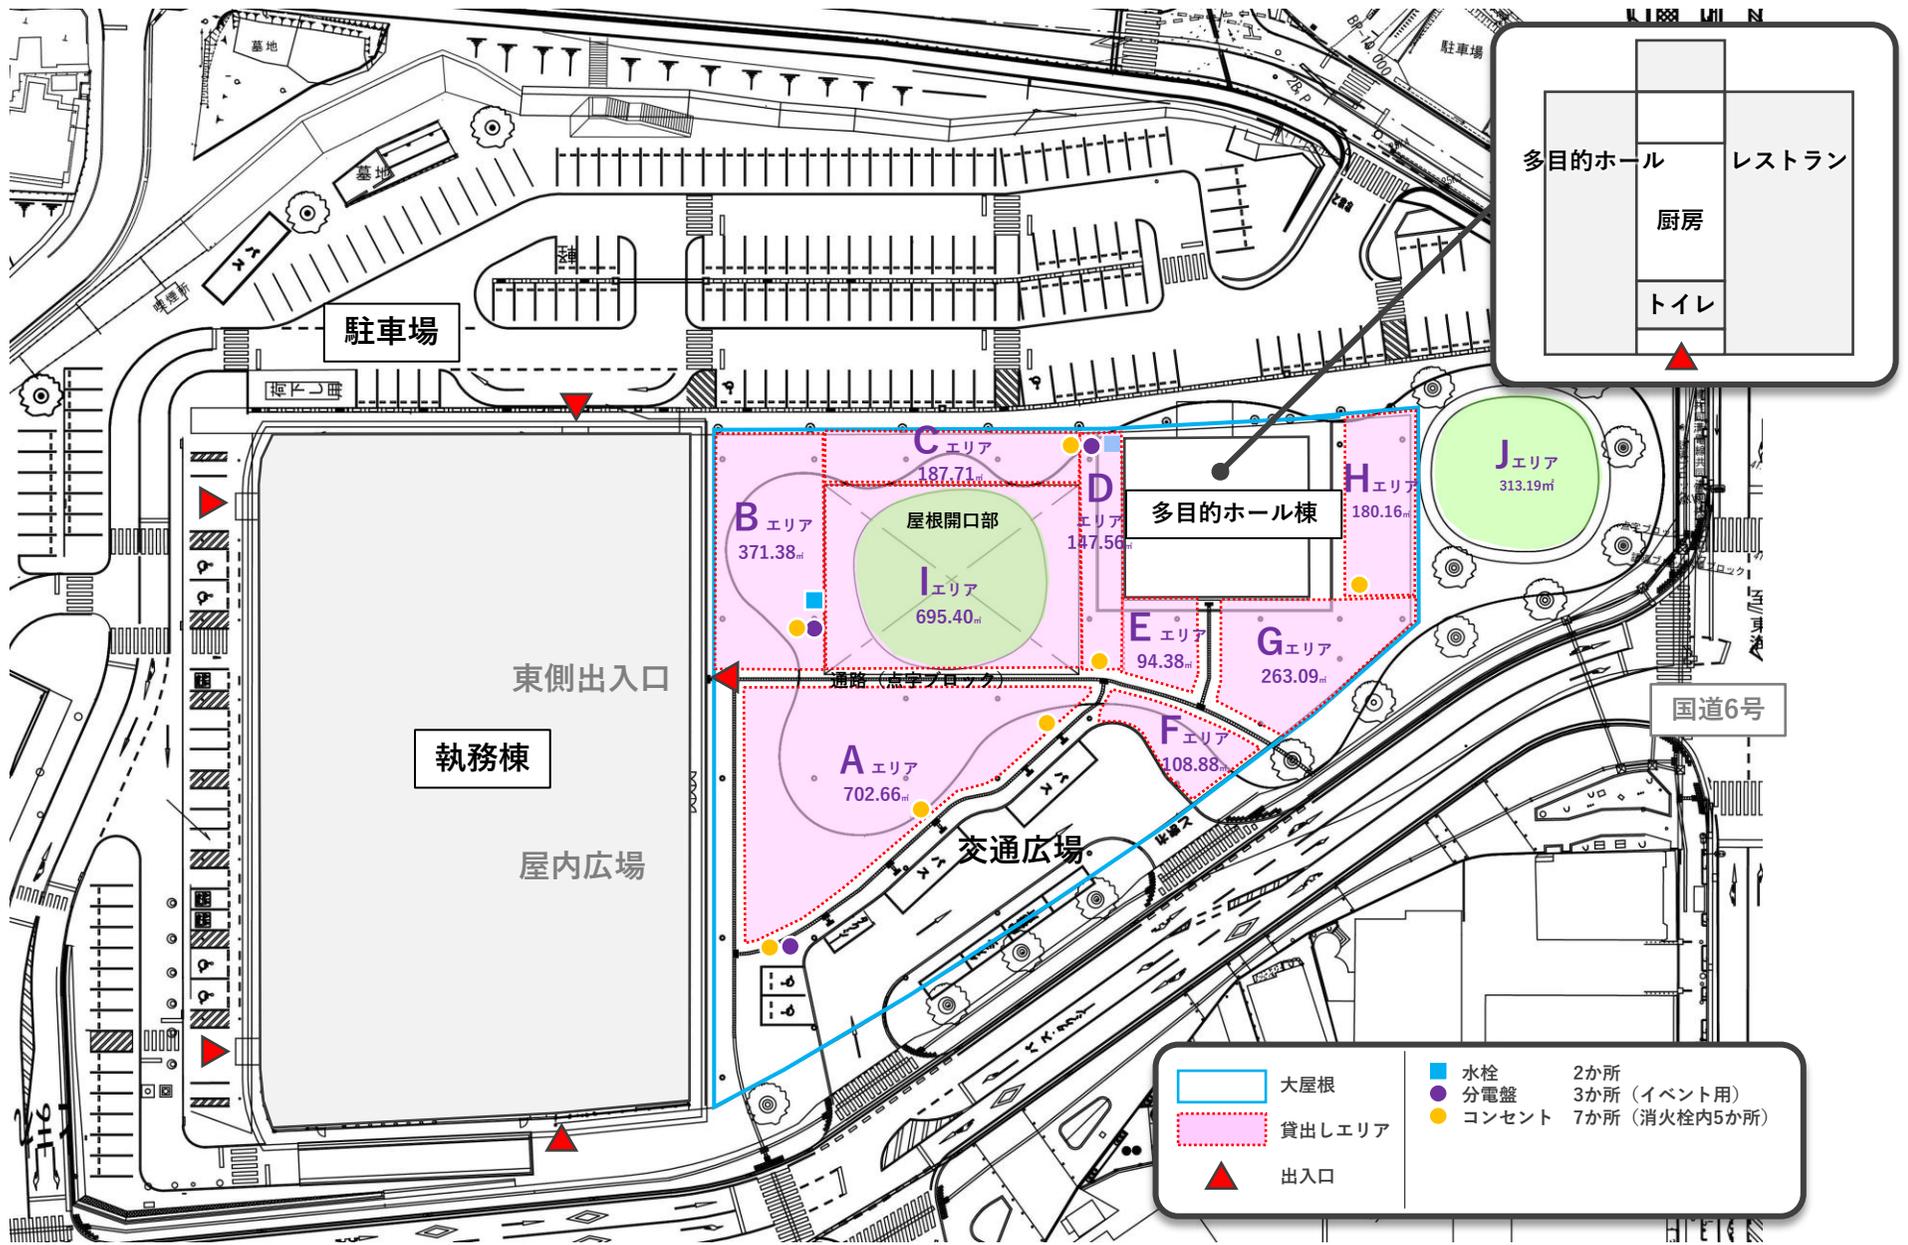

- | | | | | |
|--|--------|--|-------|---------------|
| | 大屋根 | | 水栓 | 2か所 |
| | 貸出しエリア | | 分電盤 | 3か所 (イベント用) |
| | 出入口 | | コンセント | 7か所 (消火栓内5か所) |