


通行止め・立入禁止箇所 位置図

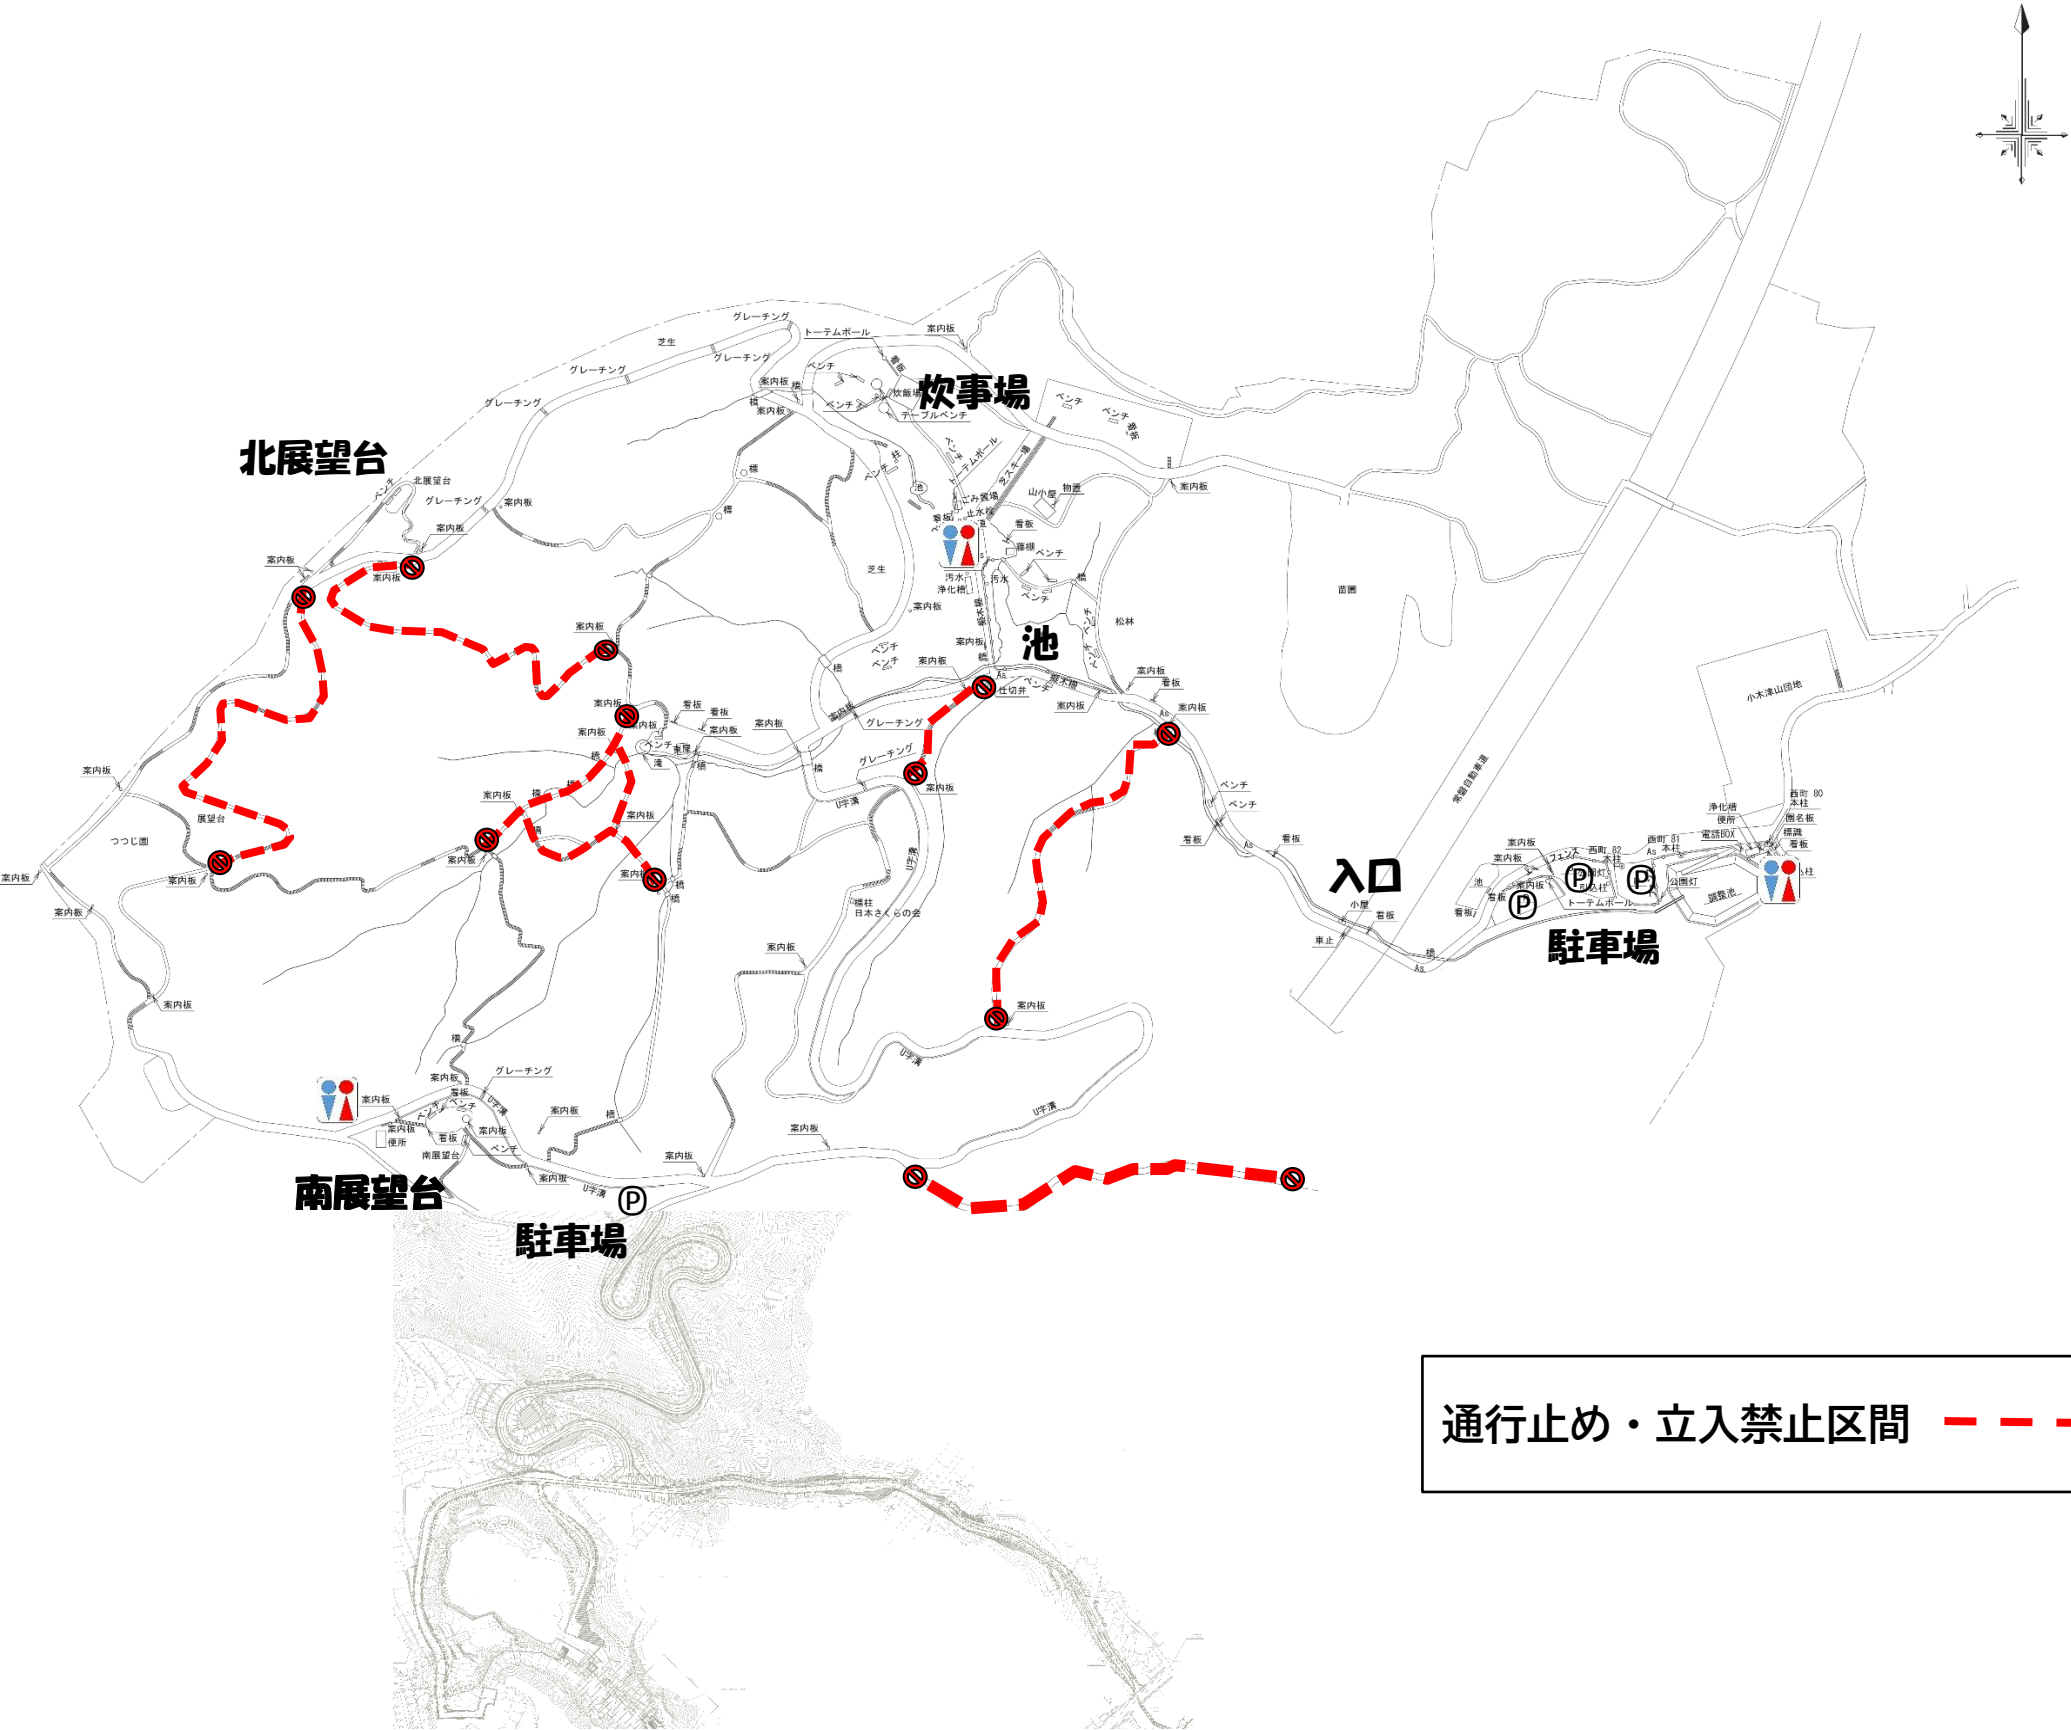

通行止め・立入禁止区間 - - -